
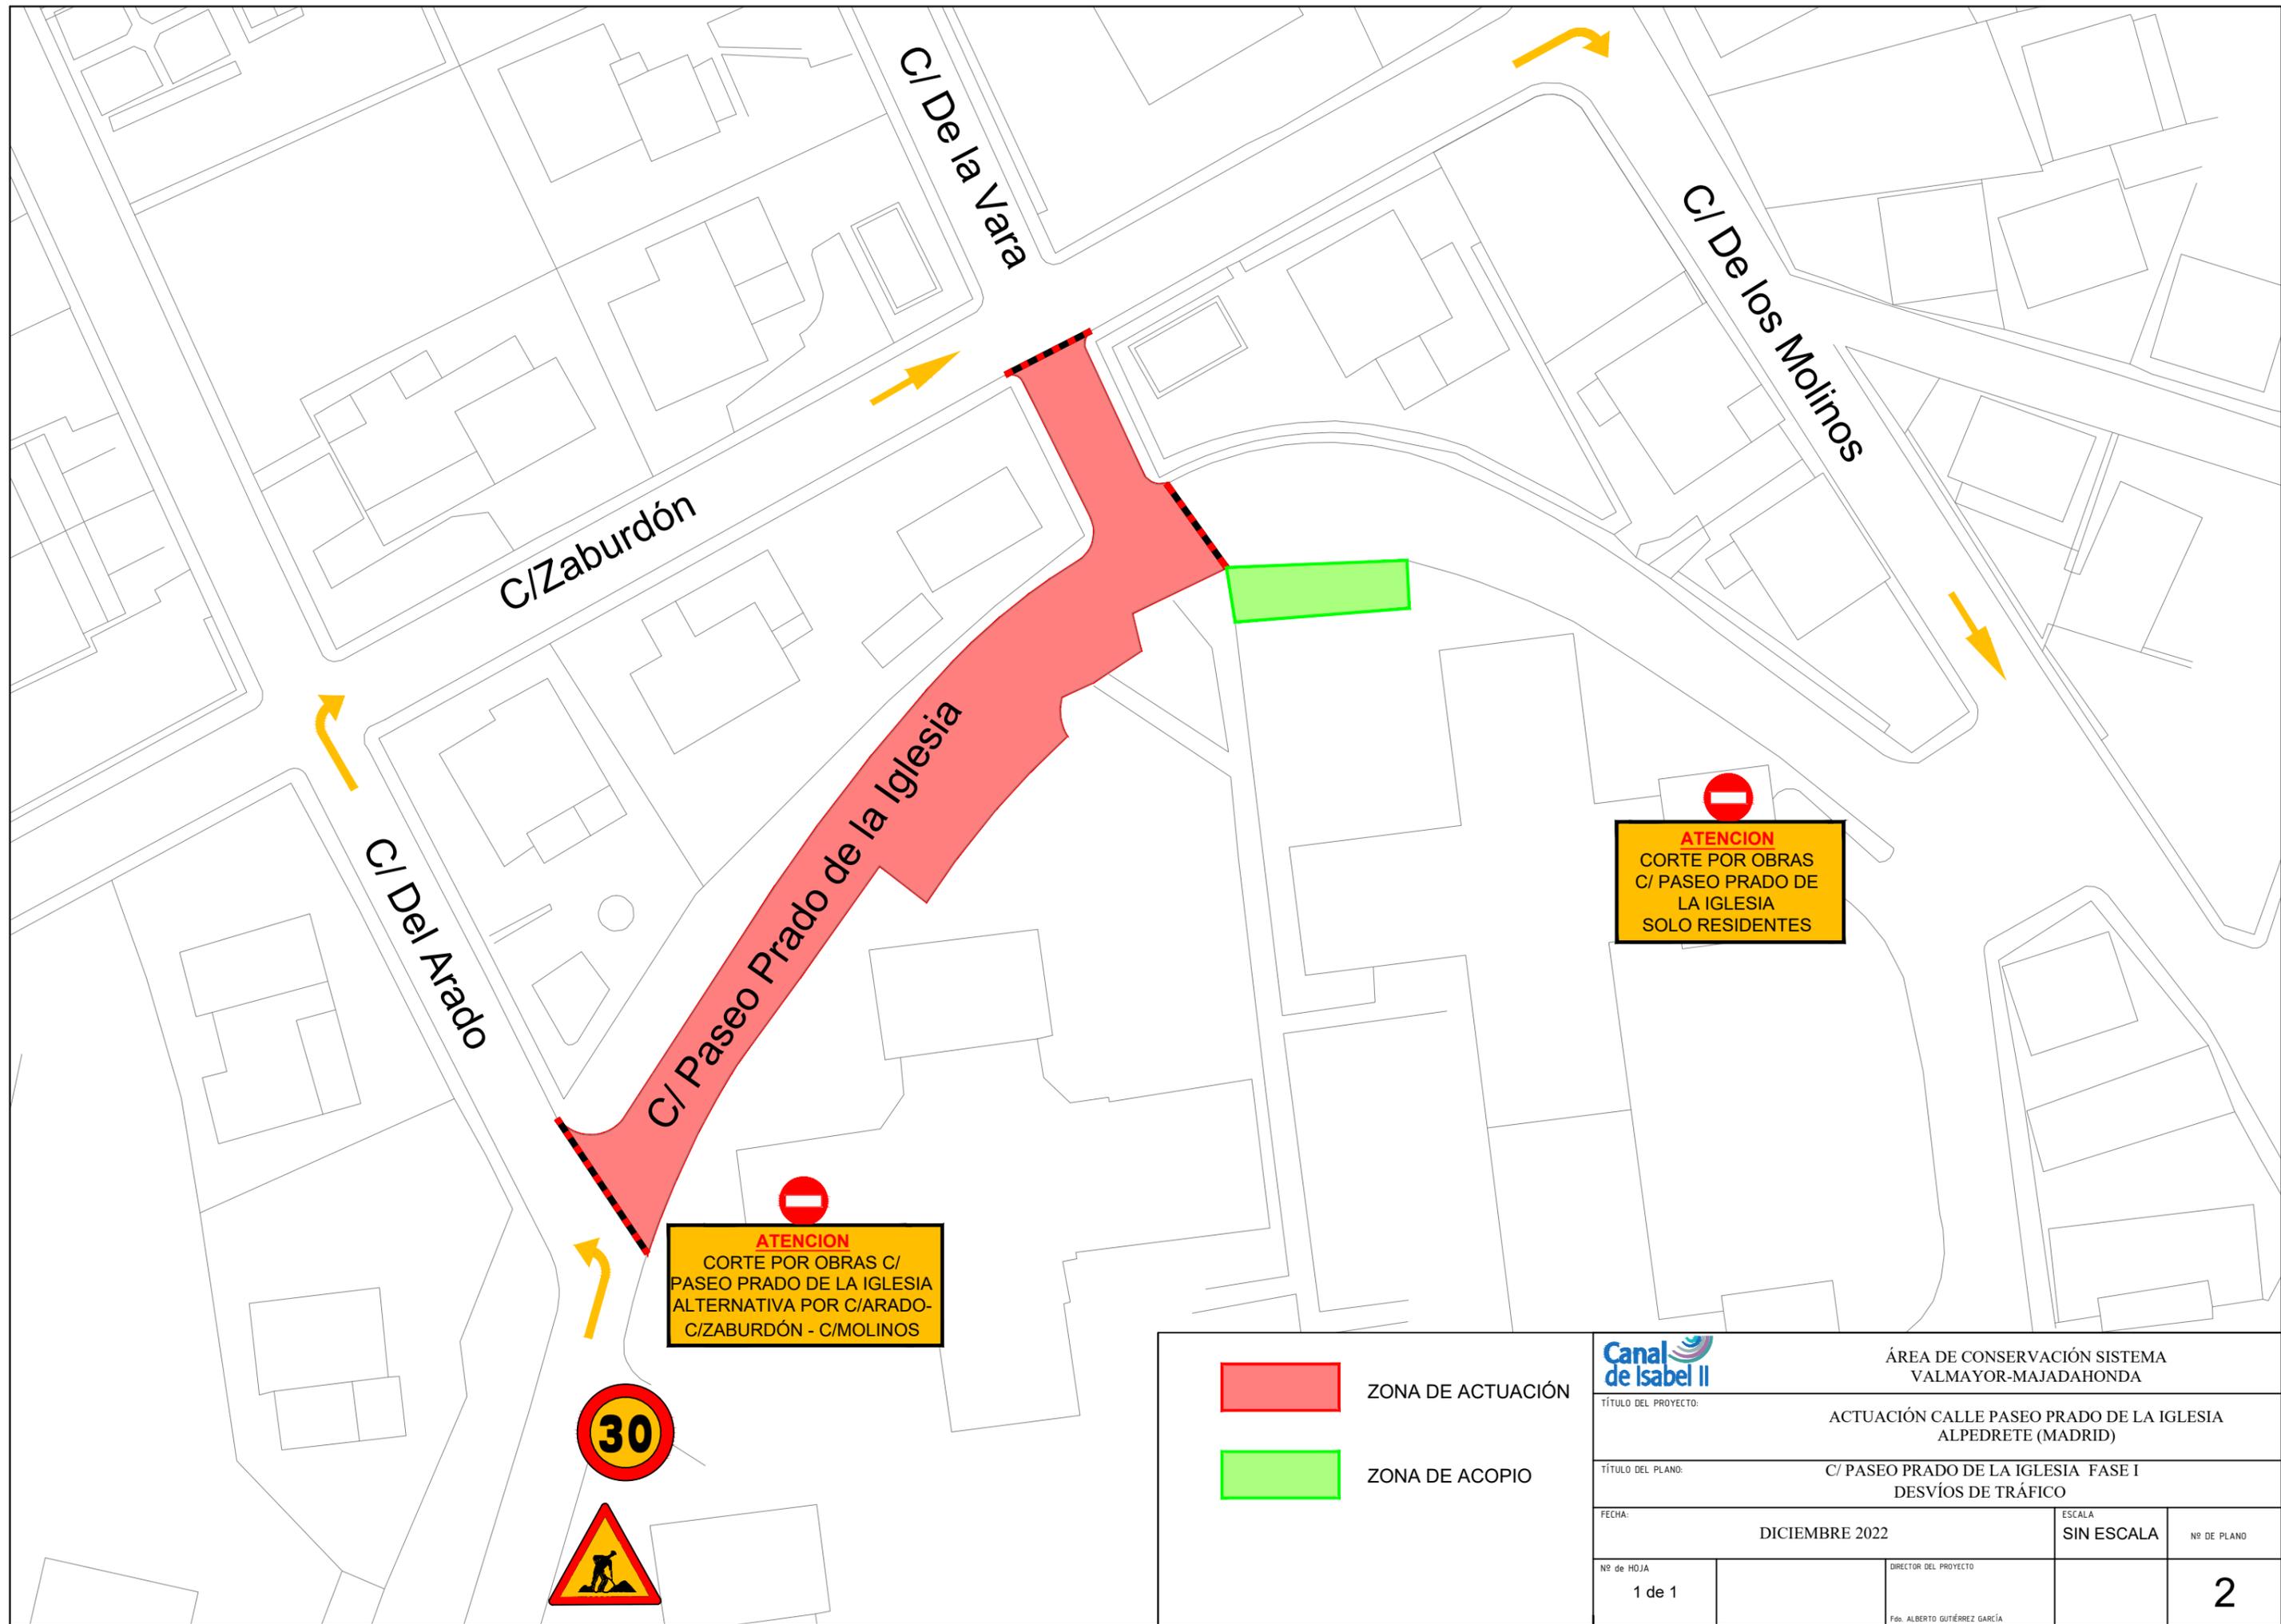



		ÁREA DE CONSERVACIÓN SISTEMA VALMAYOR-MAJADAHONDA	
TÍTULO DEL PROYECTO:		ACTUACIÓN CALLE PASEO PRADO DE LA IGLESIA ALPEDRETE (MADRID)	
TÍTULO DEL PLANO:		SITUACIÓN	
FECHA:	DICIEMBRE 2022	ESCALA:	S/E
Nº de HOJA	DIRECTOR DEL PROYECTO	Nº DE PLANO	1
<small>Foto: ALBERTO GUTIÉRREZ GARCÍA</small>			

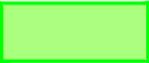

**ATENCION**  
CORTE POR OBRAS C/  
PASEO PRADO DE LA IGLESIA  
ALTERNATIVA POR C/ARADO-  
C/ZABURDÓN - C/MOLINOS

**ATENCION**  
CORTE POR OBRAS  
C/ PASEO PRADO DE  
LA IGLESIA  
SOLO RESIDENTES

 ZONA DE ACTUACIÓN		 ZONA DE ACOPIO				ÁREA DE CONSERVACIÓN SISTEMA VALMAYOR-MAJADAHONDA	
TÍTULO DEL PROYECTO:		ACTUACIÓN CALLE PASEO PRADO DE LA IGLESIA ALPEDRETE (MADRID)				TÍTULO DEL PLANO:	
		C/ PASEO PRADO DE LA IGLESIA FASE I DESVÍOS DE TRÁFICO				FECHA:	
		DICIEMBRE 2022				ESCALA:	
		SIN ESCALA				Nº DE PLANO:	
Nº de HOJA:		DIRECTOR DEL PROYECTO:				2	
1 de 1		Fdo. ALBERTO GUTIÉRREZ GARCÍA					

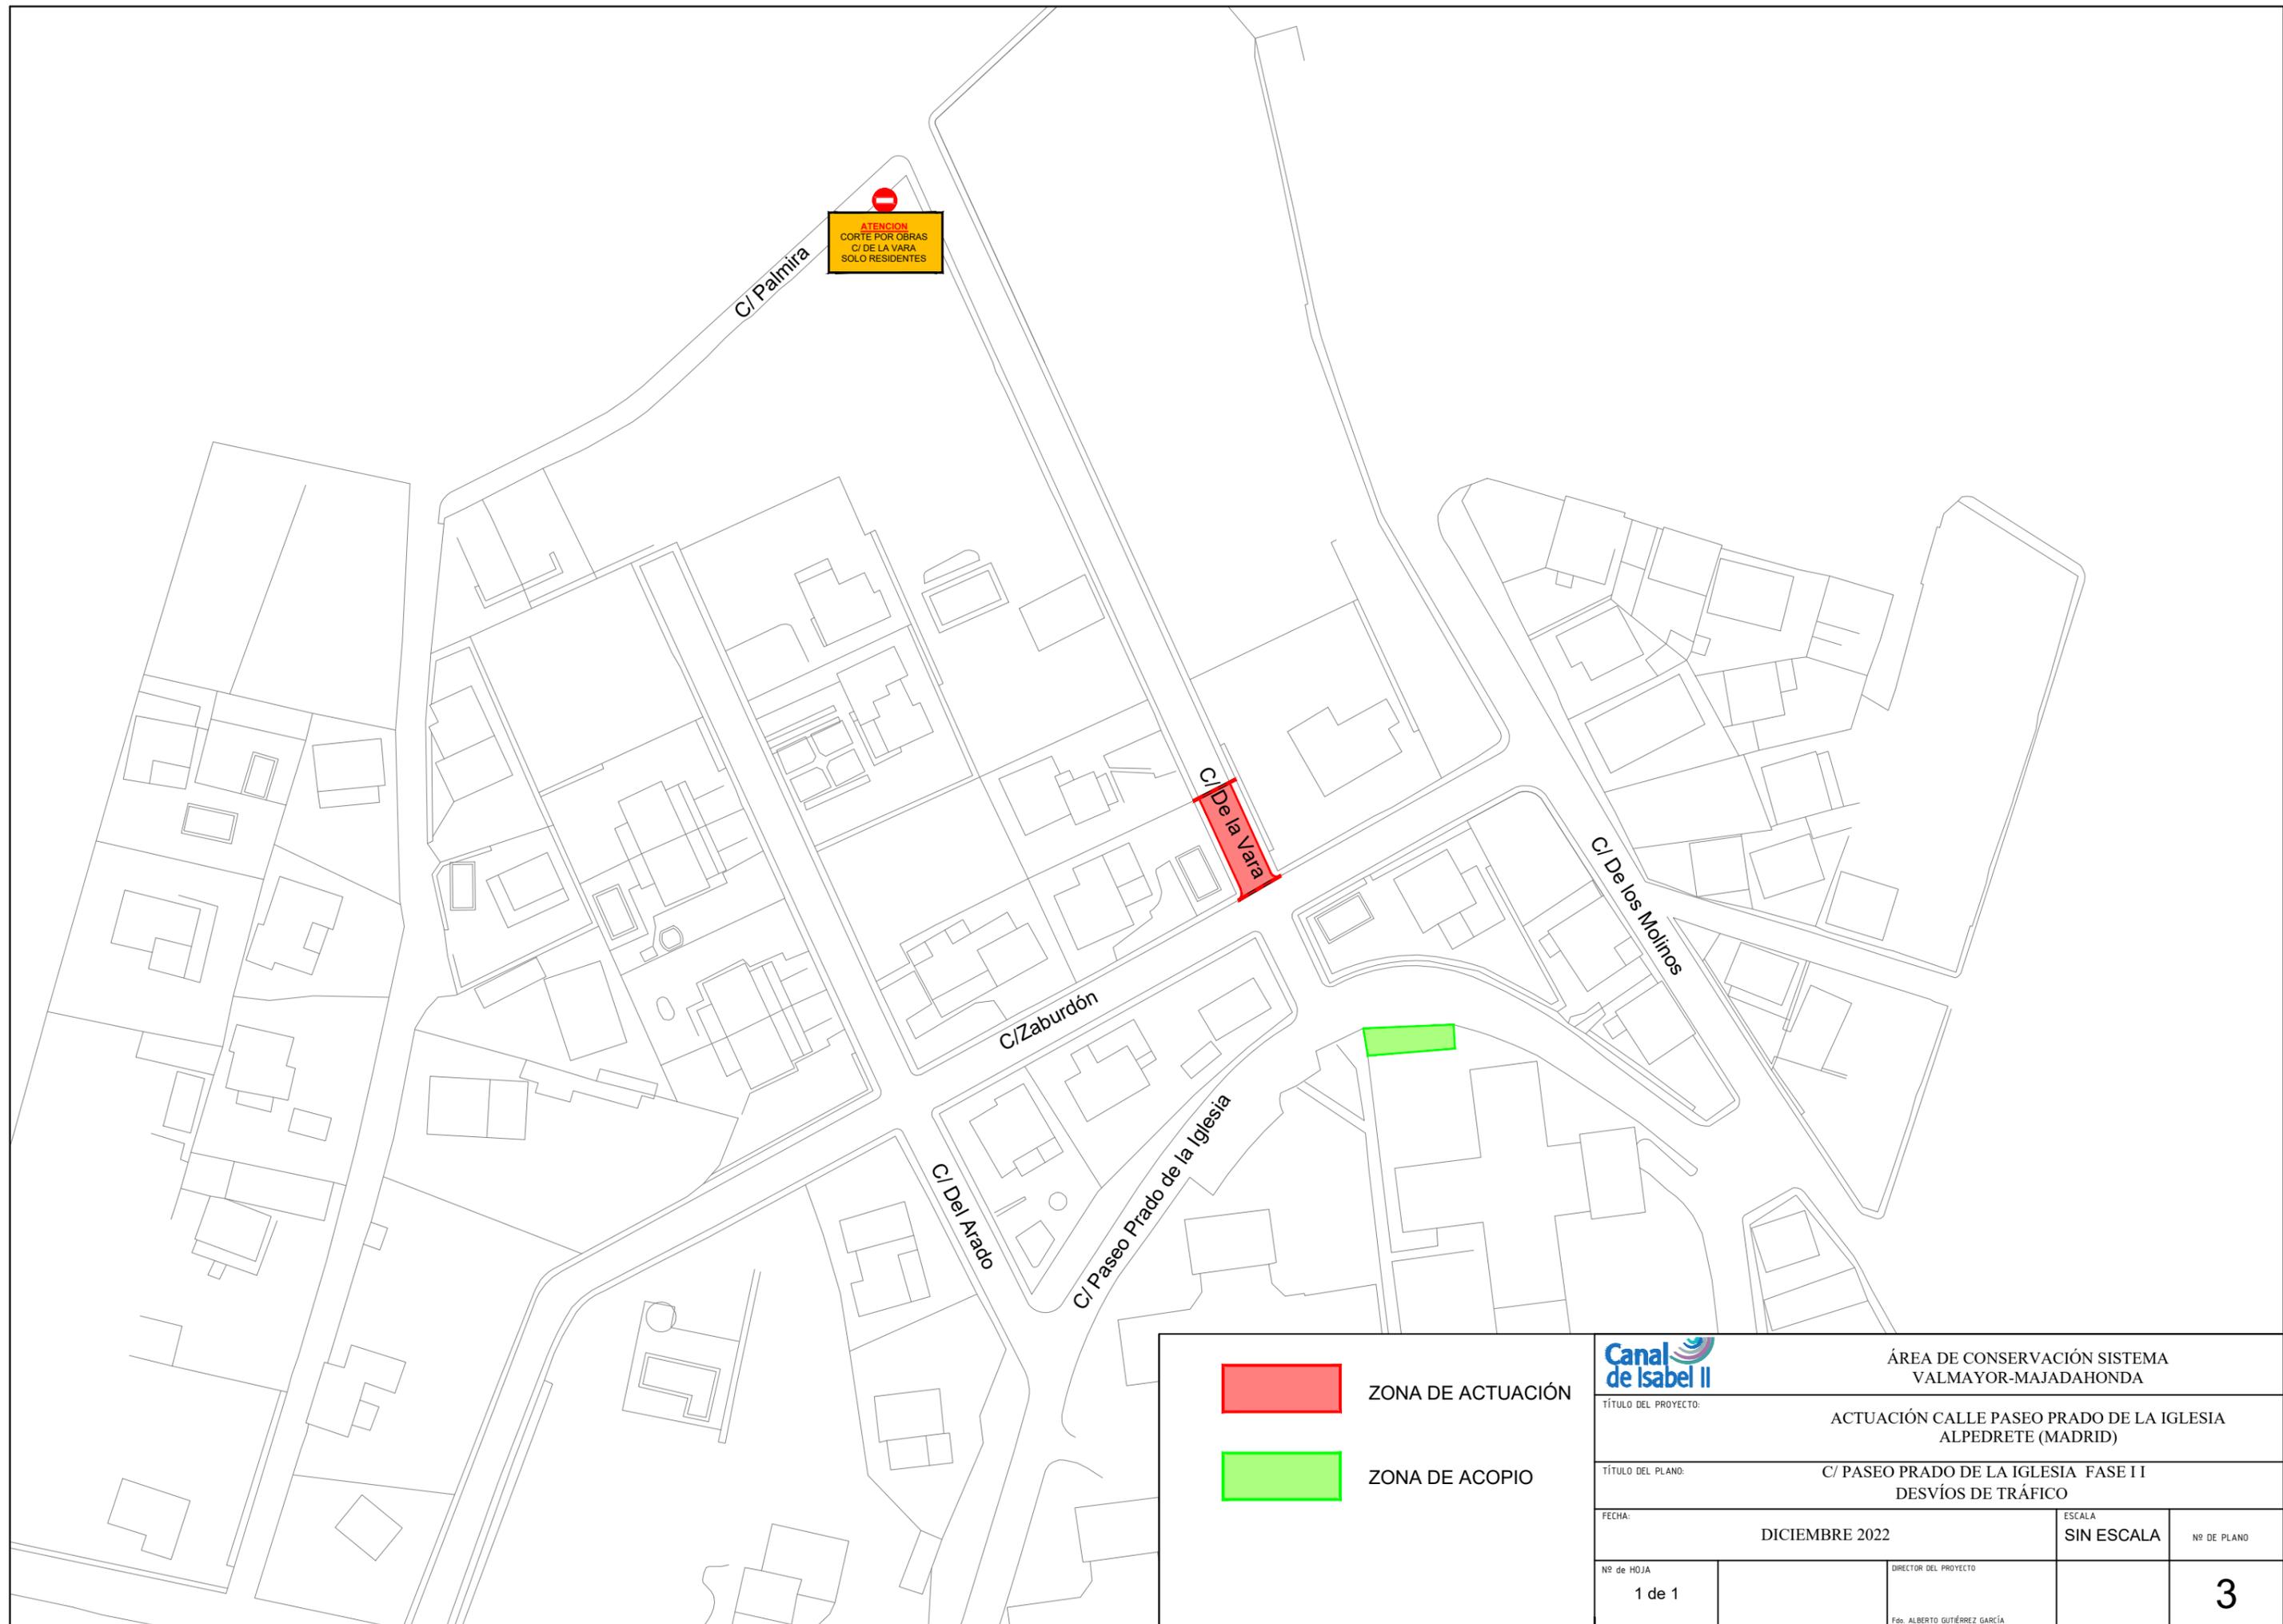

ATENCIÓN  
CORTE POR OBRAS  
C/ DE LA VARA  
SOLO RESIDENTES

 ZONA DE ACTUACIÓN   ZONA DE ACOPIO				
		ÁREA DE CONSERVACIÓN SISTEMA VALMAYOR-MAJADAHONDA TÍTULO DEL PROYECTO: ACTUACIÓN CALLE PASEO PRADO DE LA IGLESIA ALPEDRETE (MADRID)		
		TÍTULO DEL PLANO: C/ PASEO PRADO DE LA IGLESIA FASE I I DESVÍOS DE TRÁFICO		
		FECHA: DICIEMBRE 2022	ESCALA: SIN ESCALA	Nº DE PLANO: 3
Nº de HOJA: 1 de 1	DIRECTOR DEL PROYECTO:		Fdo: ALBERTO GUTIÉRREZ GARCÍA	