

		ÁREA DE CONSERVACIÓN SISTEMA VALMAYOR-MAJADAHONDA		
TÍTULO DEL PROYECTO:		ACTUACIÓN CALLE AVD. LOS LLANOS (M-620) ALPEDRETE (MADRID)		
TÍTULO DEL PLANO:		SITUACION		
FECHA:	JULIO 2020	ESCALA:	S/E	Nº DE PLANO
Nº de HOJA	DIRECTOR DEL PROYECTO	Fdo. ALBERTO GUTIÉRREZ GARCÍA		1




**M-619 ¡ATENCIÓN!**  
 M-620  
 M-620 DIRECCIÓN VILLALBA  
 CORTADO POR OBRAS

**ATENCIÓN**  
 M-620 CORTADA  
 EN PASO INFERIOR  
 SOLO RESIDENTES

**ATENCIÓN**  
 Ctra CORTADA

		ÁREA DE CONSERVACIÓN SISTEMA VALMAYOR-MAJADAHONDA	
TÍTULO DEL PROYECTO:		ACTUACIÓN CALLE AVD. LOS LLANOS (M-620) ALPEDRETE (MADRID)	
TÍTULO DEL PLANO:		CORTES DE TRAFICO	
FECHA:		ESCALA:	Nº DE PLANO:
JULIO 2020		S/E	2
Nº de HOJA:	DIRECTOR DEL PROYECTO:	Fdo. ALBERTO GUTIÉRREZ GARCÍA	
1 de 2			

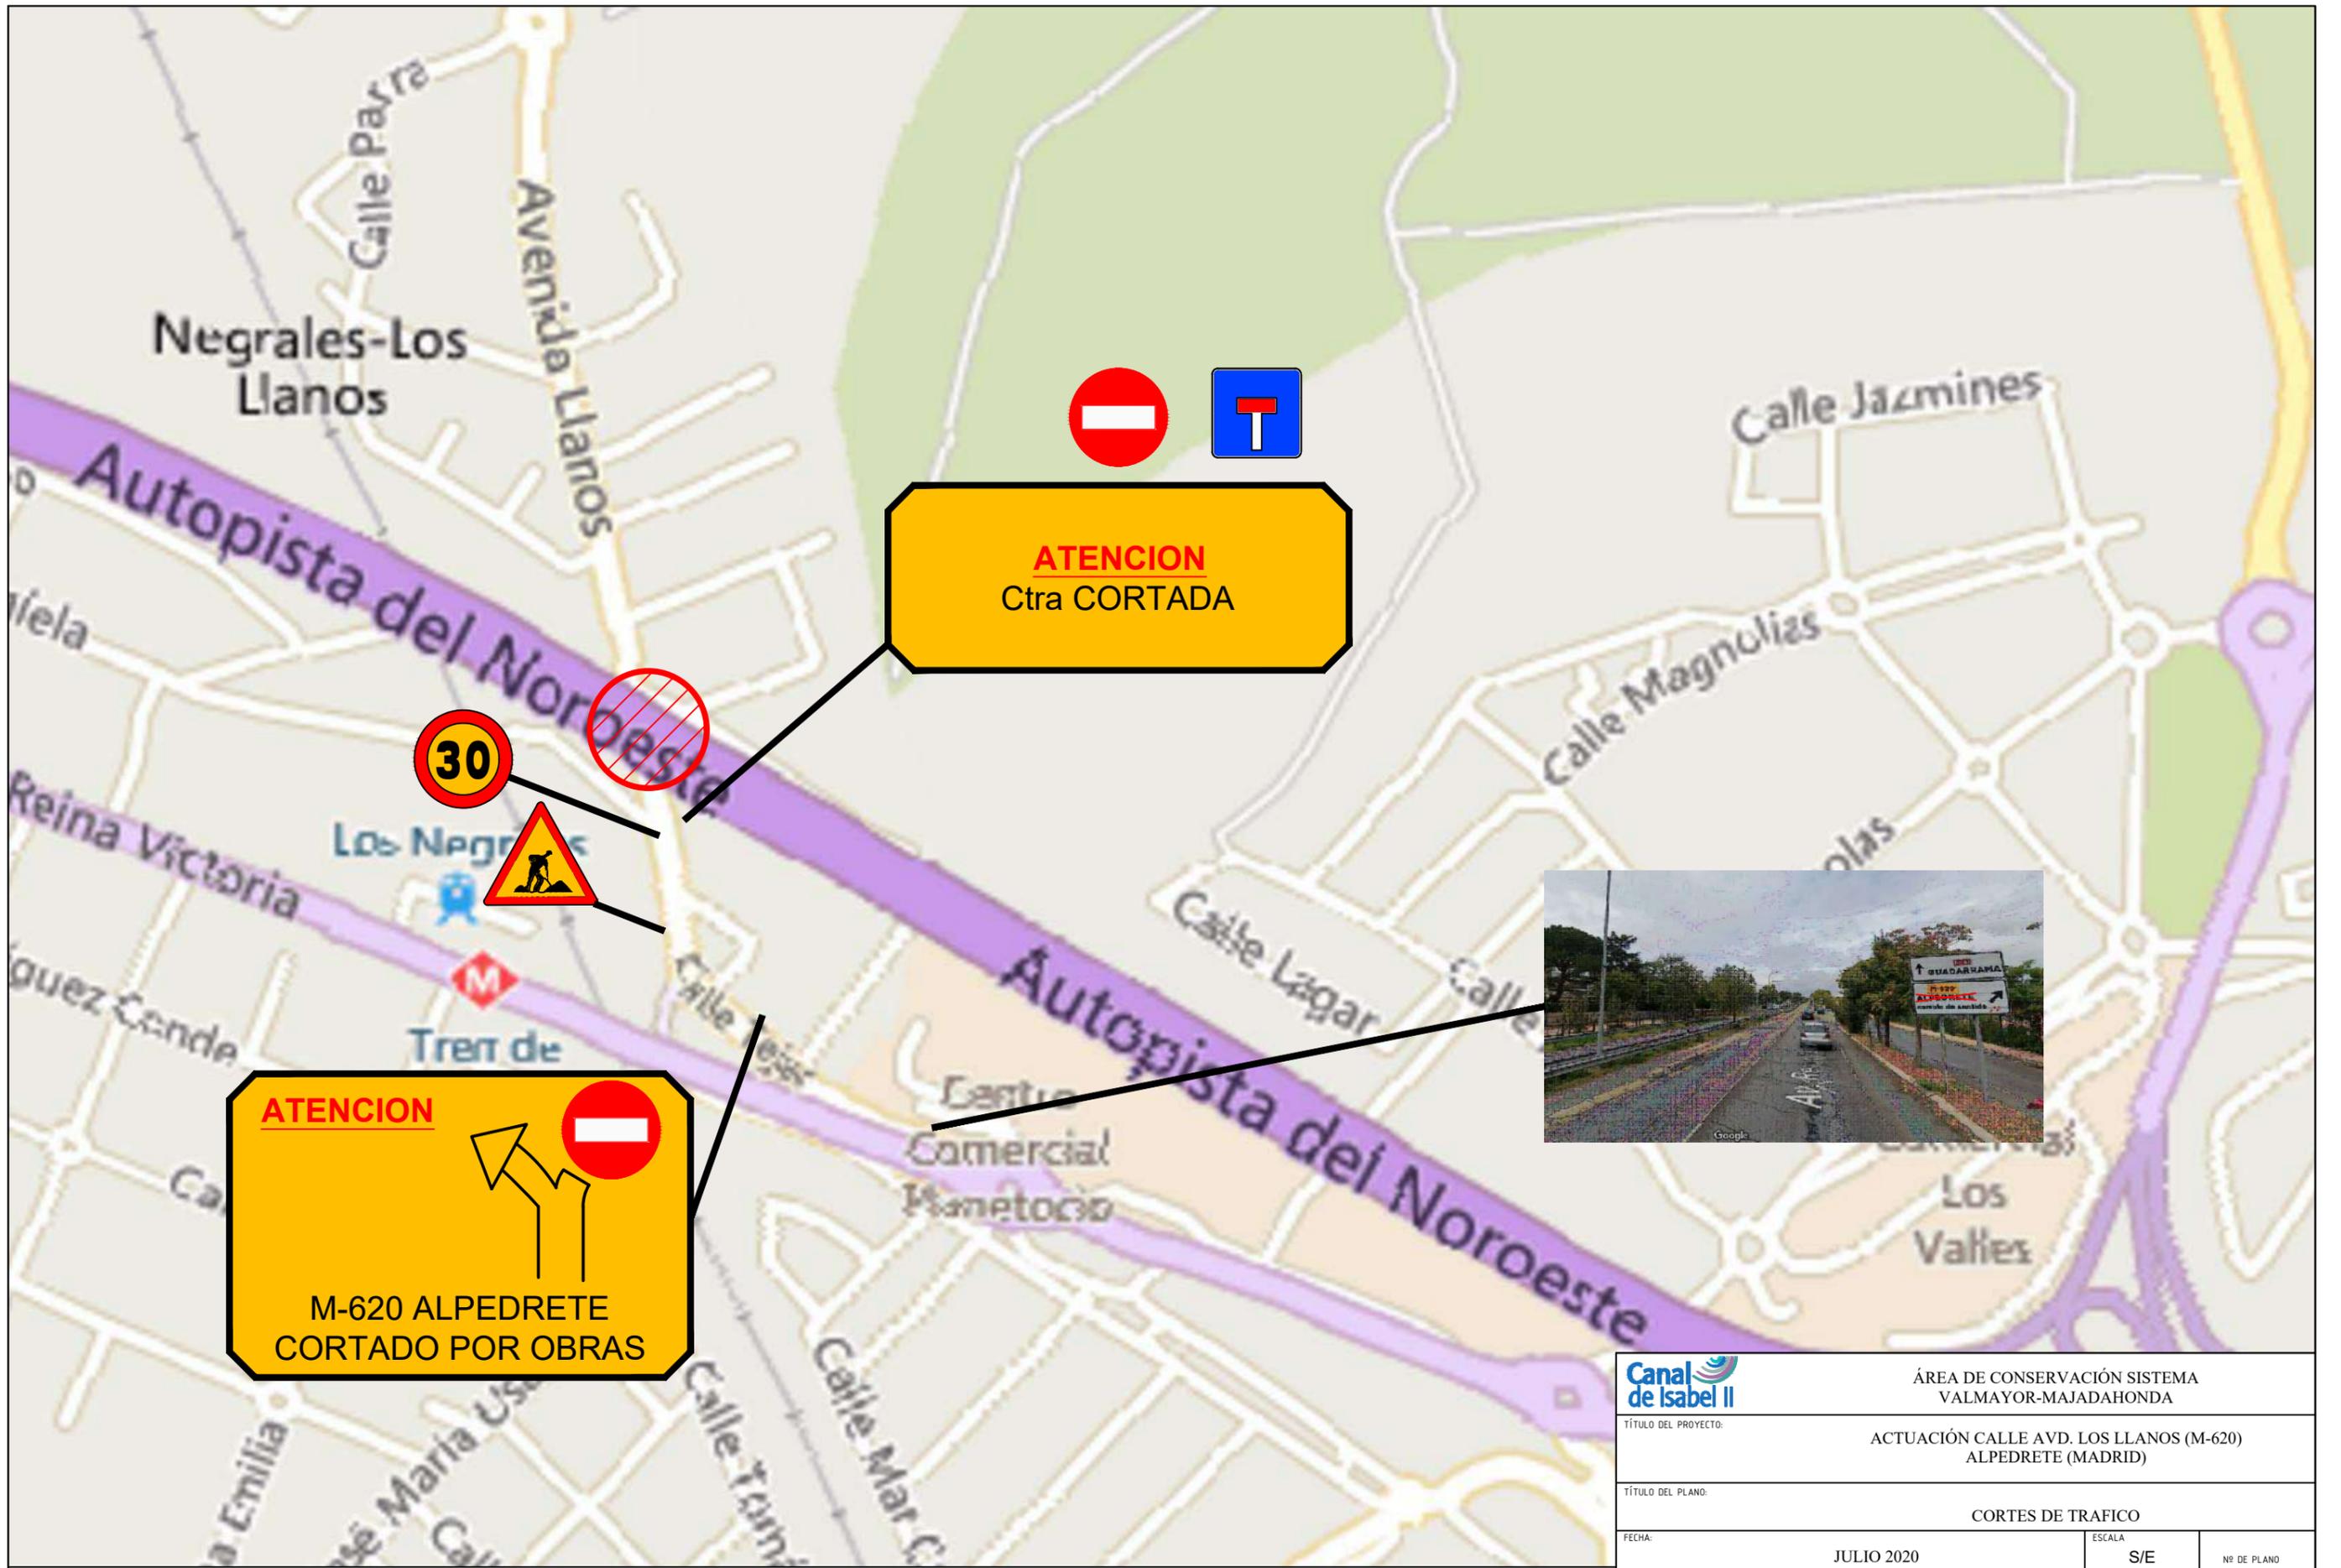

**ATENCIÓN**  
Ctra CORTADA

**ATENCIÓN**  
M-620 ALPEDRETE  
CORTADO POR OBRAS



		ÁREA DE CONSERVACIÓN SISTEMA VALMAYOR-MAJADAHONDA	
TÍTULO DEL PROYECTO:		ACTUACIÓN CALLE AVD. LOS LLANOS (M-620) ALPEDRETE (MADRID)	
TÍTULO DEL PLANO:		CORTES DE TRAFICO	
FECHA:		ESCALA:	Nº DE PLANO:
JULIO 2020		S/E	2
Nº de HOJA:	DIRECTOR DEL PROYECTO:	Fdo. ALBERTO GUTIÉRREZ GARCÍA	
2 de 2	Fdo. ALBERTO GUTIÉRREZ GARCÍA	2	




# ZONIFICACIÓN ALLES II

**Los Negrals** 


**681 683 685 N602**

		ÁREA DE CONSERVACIÓN SISTEMA VALMAYOR-MAJADAHONDA	
TÍTULO DEL PROYECTO:		ACTUACIÓN CALLE AVD. LOS LLANOS (M-620) ALPEDRETE (MADRID)	
TÍTULO DEL PLANO:			
LINEAS AUTOBUS AFECTADAS			
FECHA:		ESCALA:	
JULIO 2020		S/E	
Nº de HOJA:		DIRECTOR DEL PROYECTO:	
1 de 1		Fco. ALBERTO GUTIÉRREZ GARCÍA	
			Nº DE PLANO:
			3

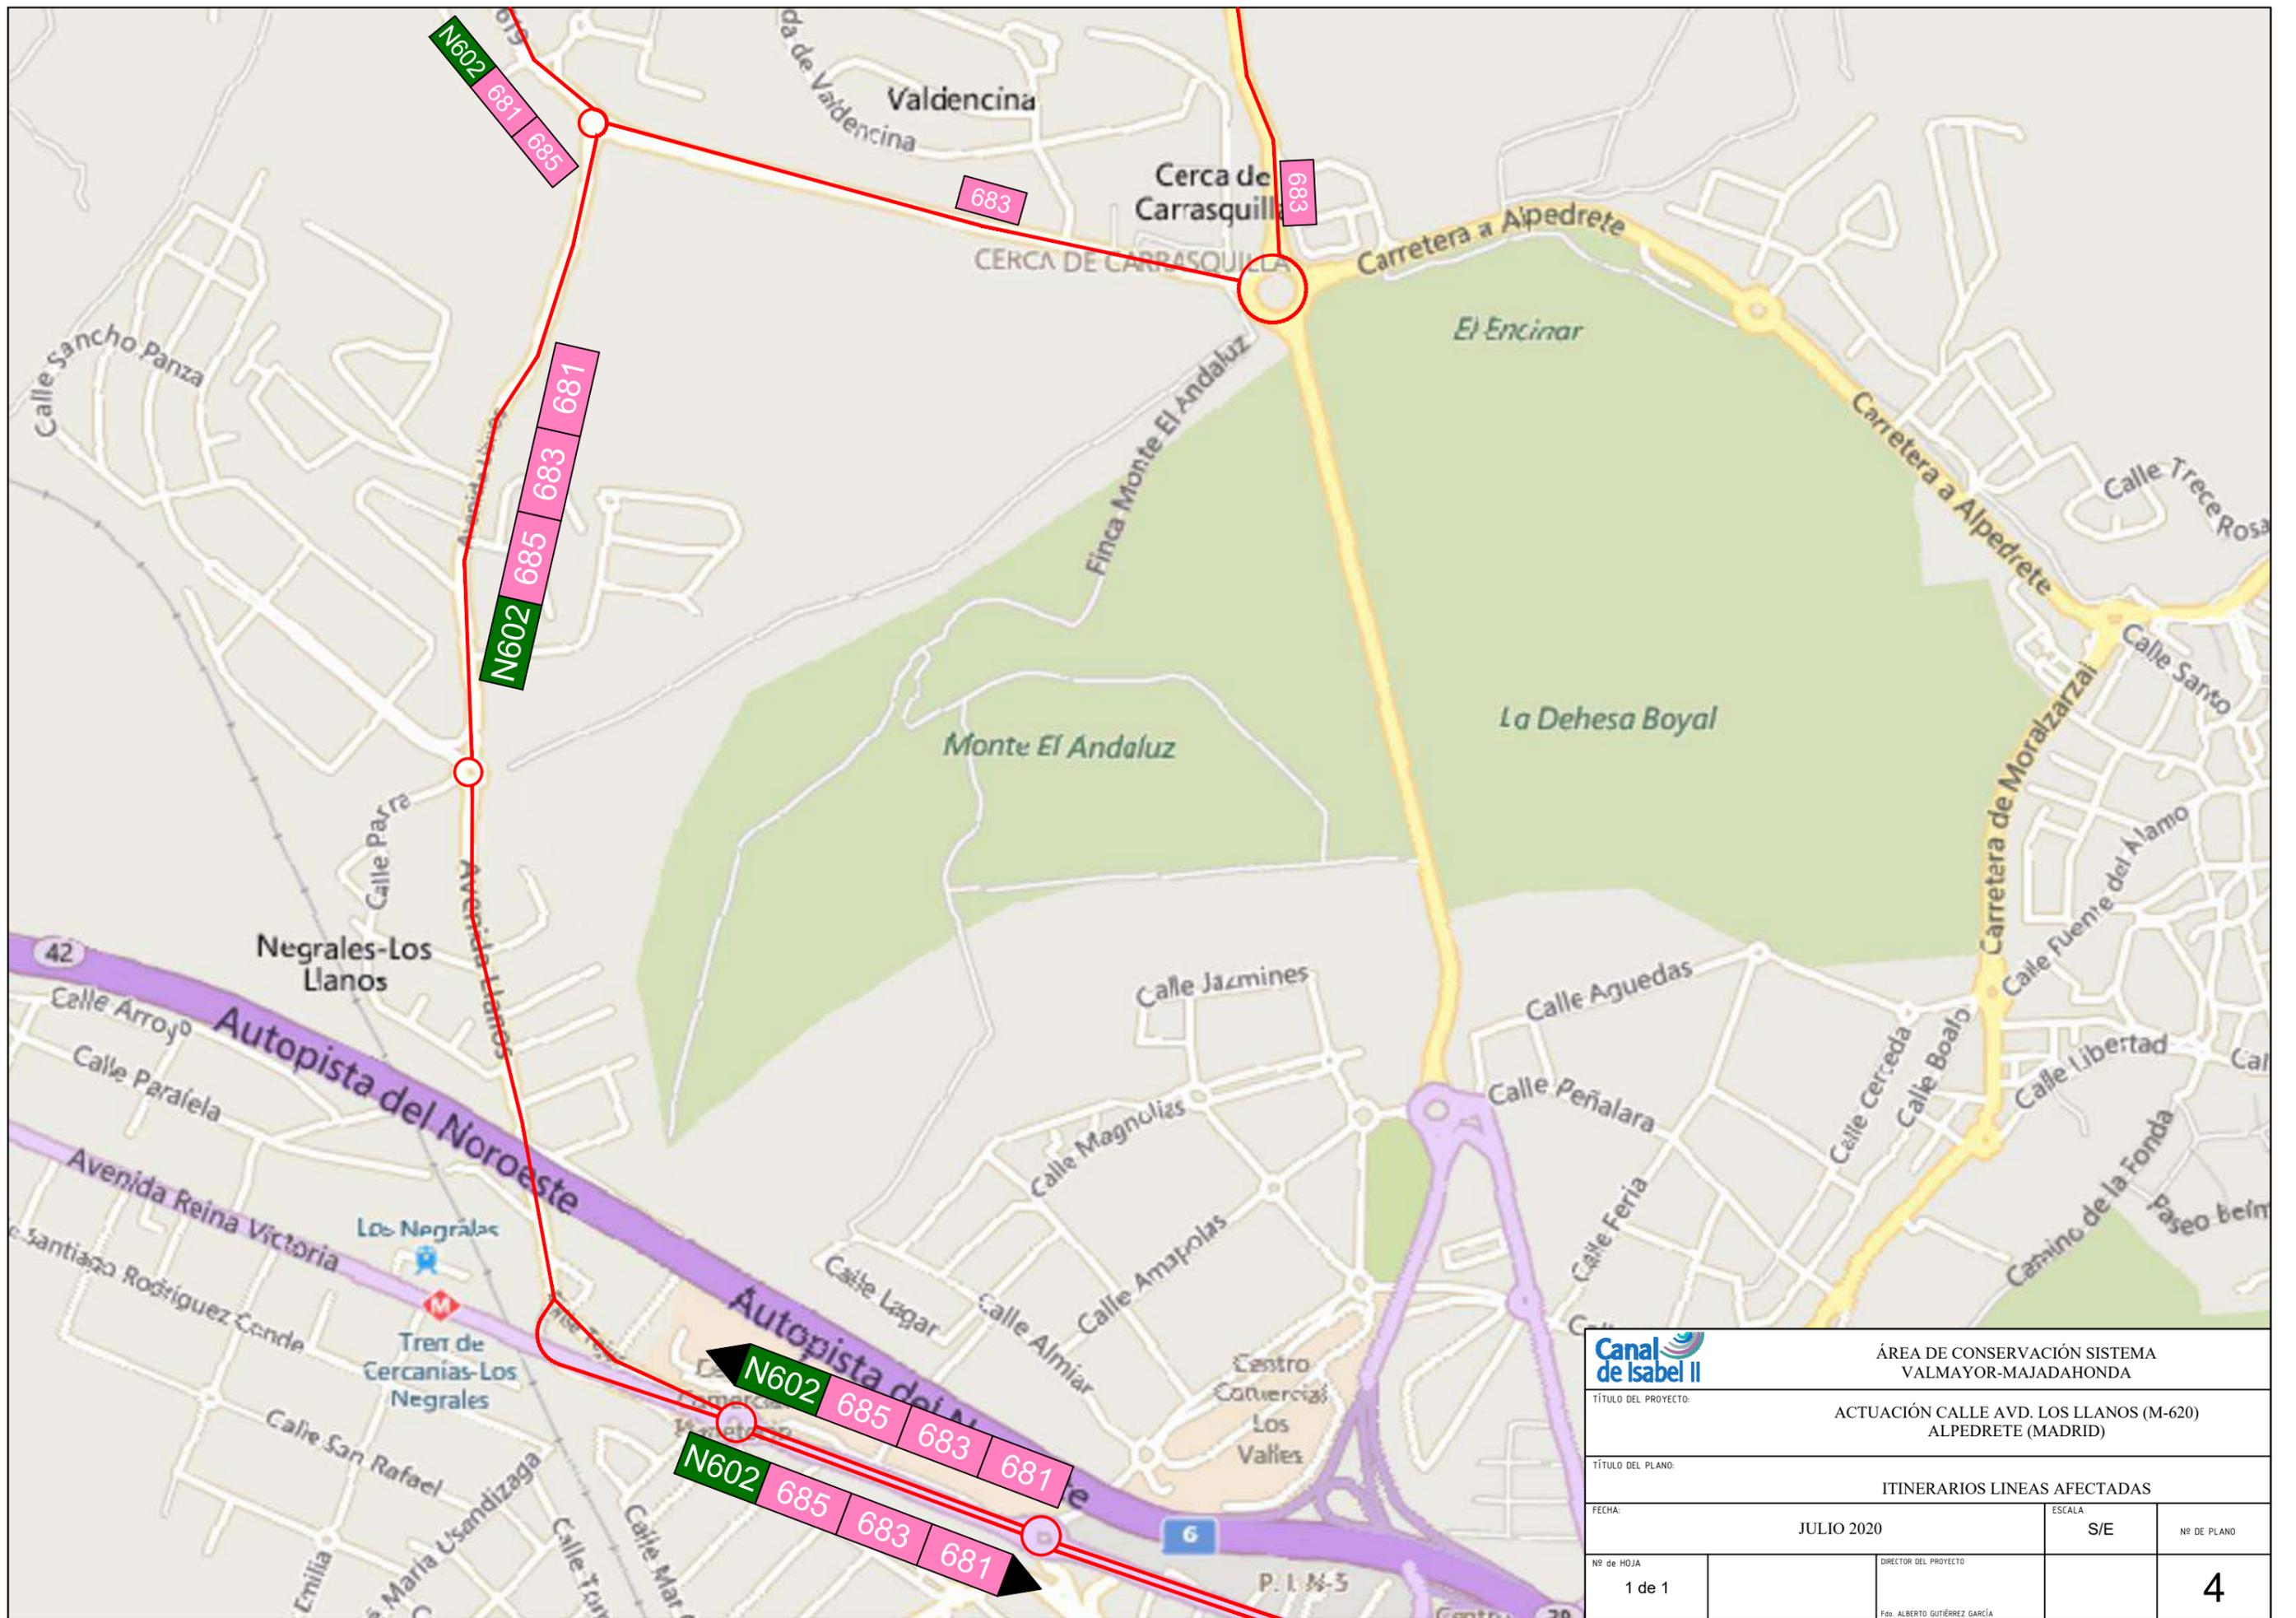

ÁREA DE CONSERVACIÓN SISTEMA VALMAYOR-MAJADAHONDA

TÍTULO DEL PROYECTO:		ACTUACIÓN CALLE AVD. LOS LLANOS (M-620) ALPEDRETE (MADRID)		
TÍTULO DEL PLANO:		ITINERARIOS LINEAS AFECTADAS		
FECHA:	JULIO 2020	ESCALA:	S/E	Nº DE PLANO
Nº de HOJA	1 de 1	DIRECTOR DEL PROYECTO	4	
Fdo. ALBERTO GUTIÉRREZ GARCÍA				

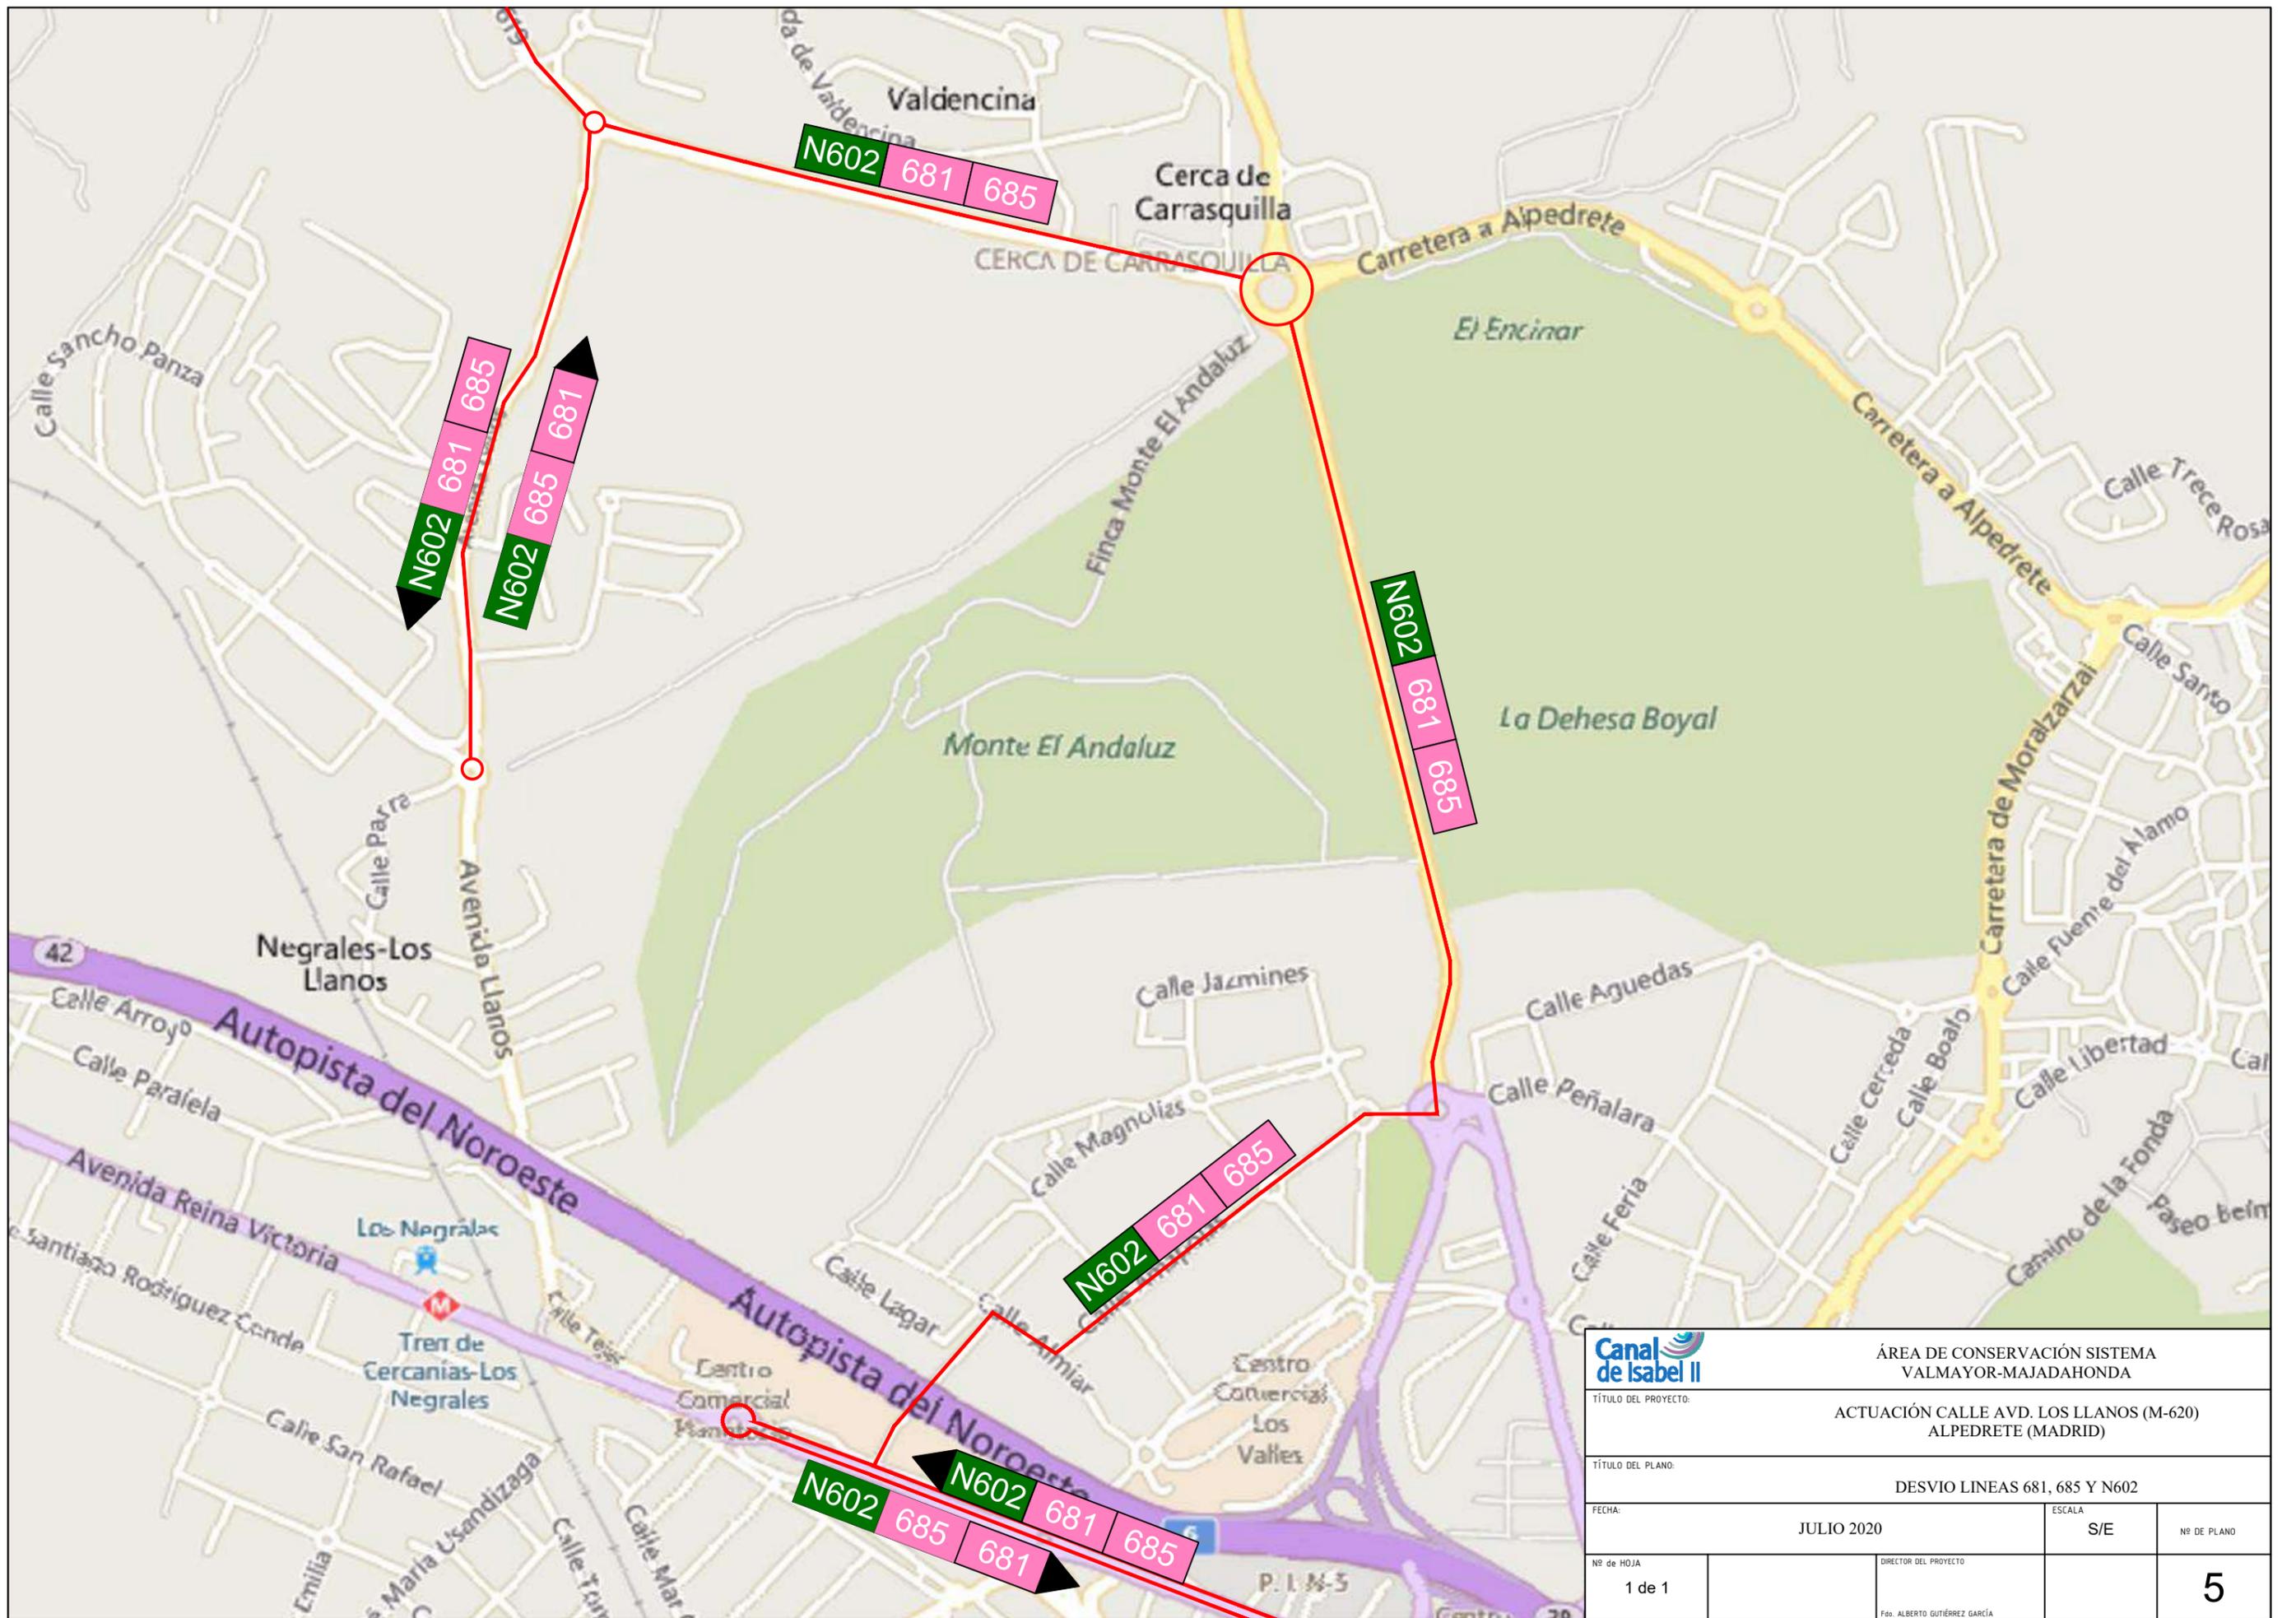


ÁREA DE CONSERVACIÓN SISTEMA VALMAYOR-MAJADAHONDA

TÍTULO DEL PROYECTO: ACTUACIÓN CALLE AVD. LOS LLANOS (M-620) ALPEDRETE (MADRID)

TÍTULO DEL PLANO: DESVIO LINEAS 681, 685 Y N602

FECHA:	JULIO 2020	ESCALA:	S/E	Nº DE PLANO:	5
Nº de HOJA:	1 de 1	DIRECTOR DEL PROYECTO:	Fdo. ALBERTO GUTIÉRREZ GARCÍA		

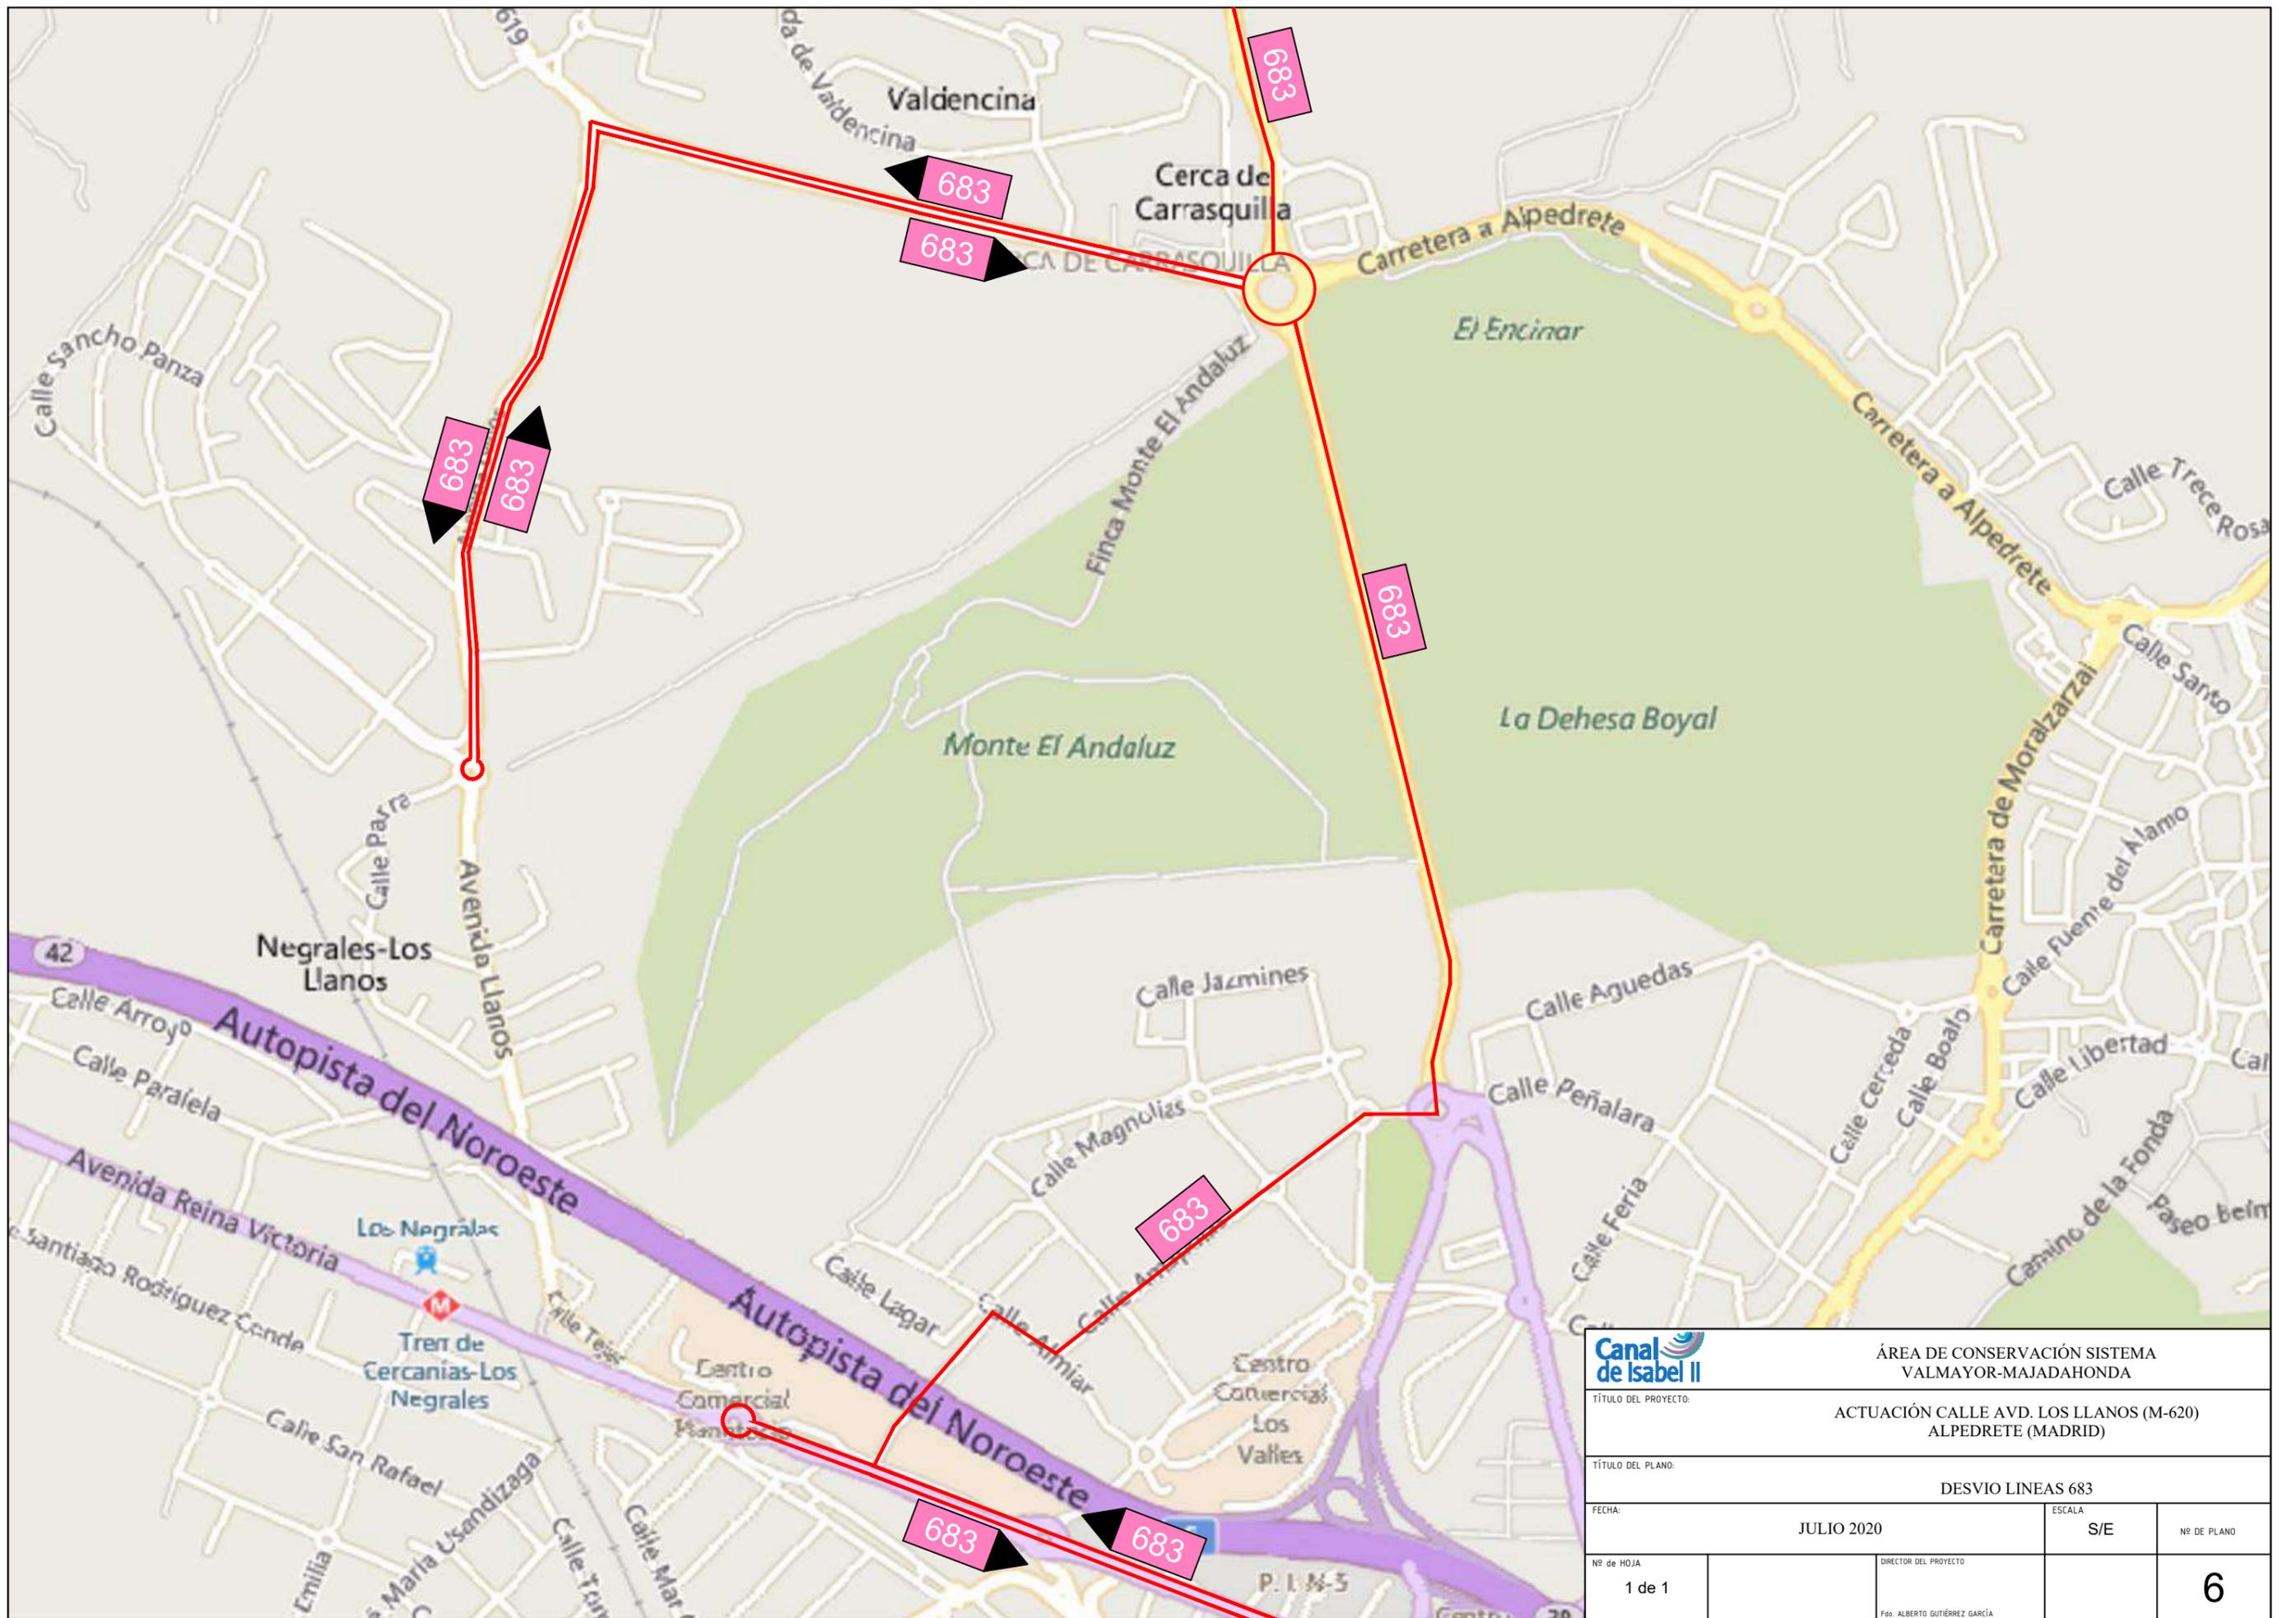

ÁREA DE CONSERVACIÓN SISTEMA VALMAYOR-MAJADAHONDA

TÍTULO DEL PROYECTO: ACTUACIÓN CALLE AVD. LOS LLANOS (M-620) ALPEDRETE (MADRID)

TÍTULO DEL PLANO: DESVIO LINEAS 683

FECHA:	JULIO 2020	ESCALA:	S/E	Nº DE PLANO:	
--------	------------	---------	-----	--------------	--

Nº de HOJA:	1 de 1	DIRECTOR DEL PROYECTO:	Fco. ALBERTO GUTIÉRREZ GARCÍA	Nº DE PLANO:	6
-------------	--------	------------------------	-------------------------------	--------------	---